


Demande de Prix - Bon de Commande Aquaform 1077

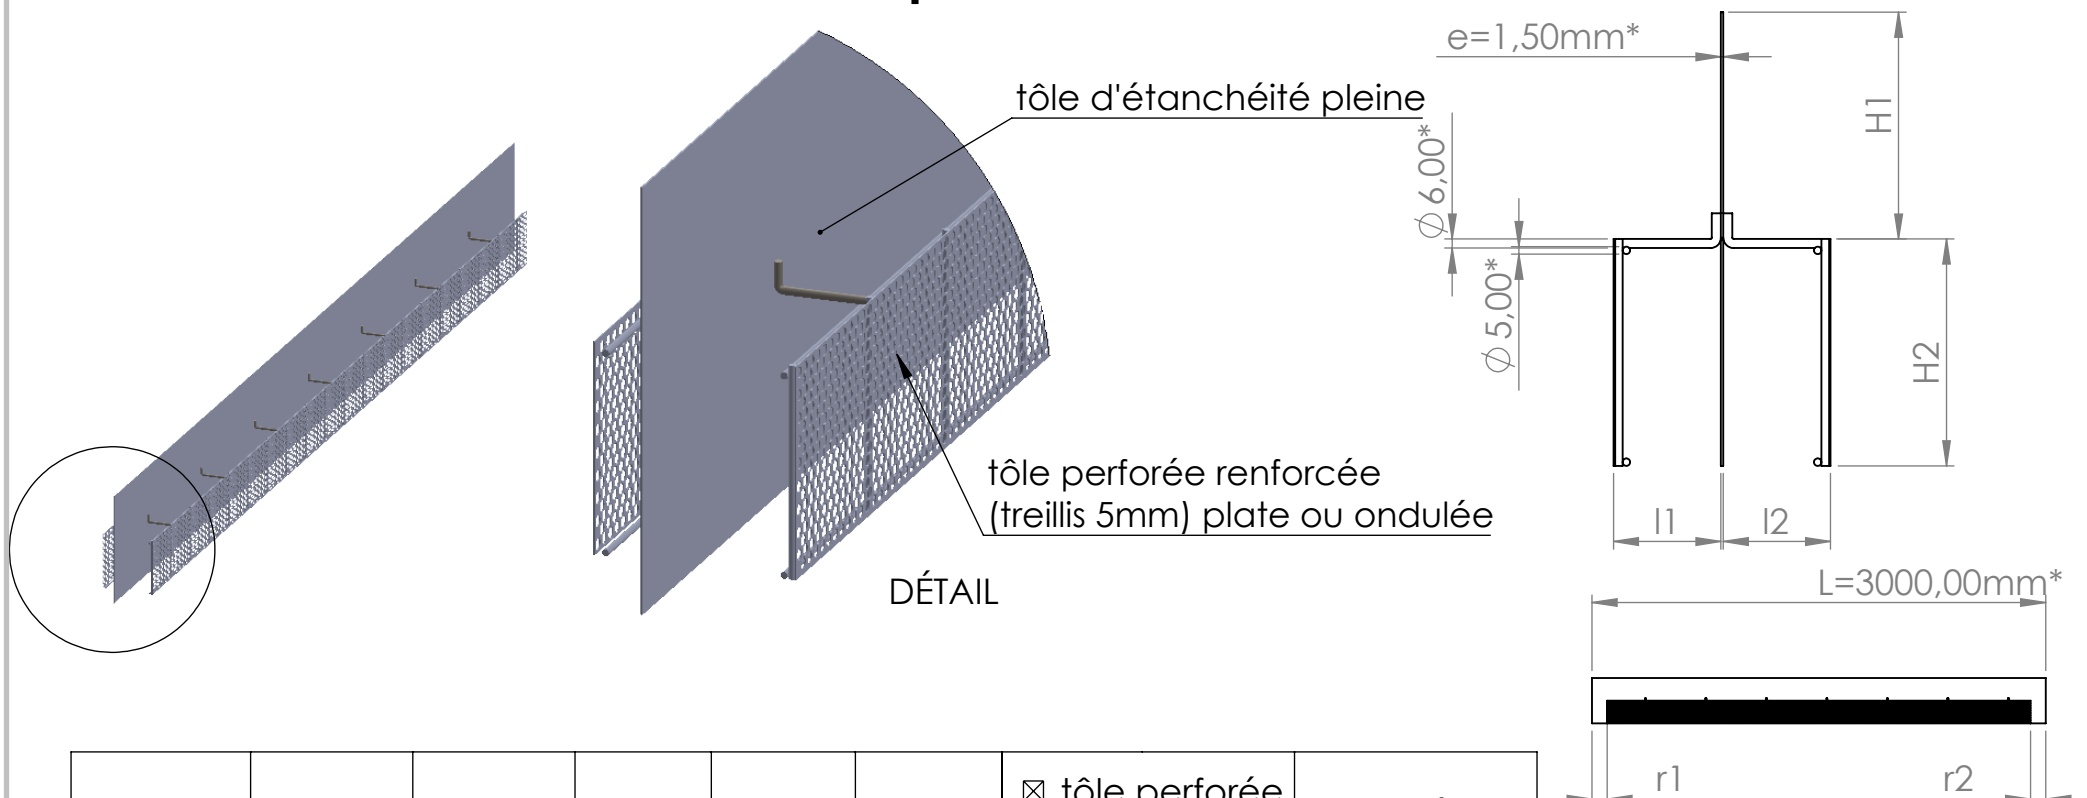

H 1 (mm)	H2 (mm)	l1 (mm)	l2 (mm)	r1 (mm)	r2 (mm)	☒ tôle perforée		Quantité (pc)
						plate	ondulée	

* dimensions standard. Autres dimensions sur demande

	NOM	SIGNATURE	DATE	SAUF INDICATION CONTRAIRE: LES COTES SONT EN MILLIMETRES	REVISION	B
AUTEUR	JF		05/03/20	No. DE PLAN		
BMWill						
Client	Bon pour accord			Aquaform 1077		A4
				ECHELLE: 1:20 et 1:5		FEUILLE 1 SUR 1